

COMUNE DI CARINOLA

Provincia di Caserta

LAVORI DI DEFINITIVO
COMPLETAMENTO DEL COMPLESSO
SPORTIVO POLIFUNZIONALE IN
FRAZIONE NOCELLETO – II° STRALCIO
FUNZIONALE

–PROGETTO DEFINITIVO/ESECUTIVO–

(art. 93, commi 4 e 5, d.lgs. n. 163/2006)

DATA:

GENNAIO 2012

IMPORTO INTERVENTO:

€. 350.000,00

LEGGI:

D. LGS. 163/2006
D.P.R. n. 207/2010

FINANZIAMENTO:

Del. di G.R. n. 157 del 18.04.2011

COORD. SICUREZZA:

dott. ing. VINCENZO CESTRONE

PROGETTAZIONE E D.L.:

dott. ing. VINCENZO CESTRONE

VISTO: Il Responsabile dell'U.T.C.


dott. arch. CLAUDIO FIORILLO

IL SINDACO:

(dott. LUIGI DE RISI)

PLANIMETRIA GENERALE

(STATO DI FATTO)

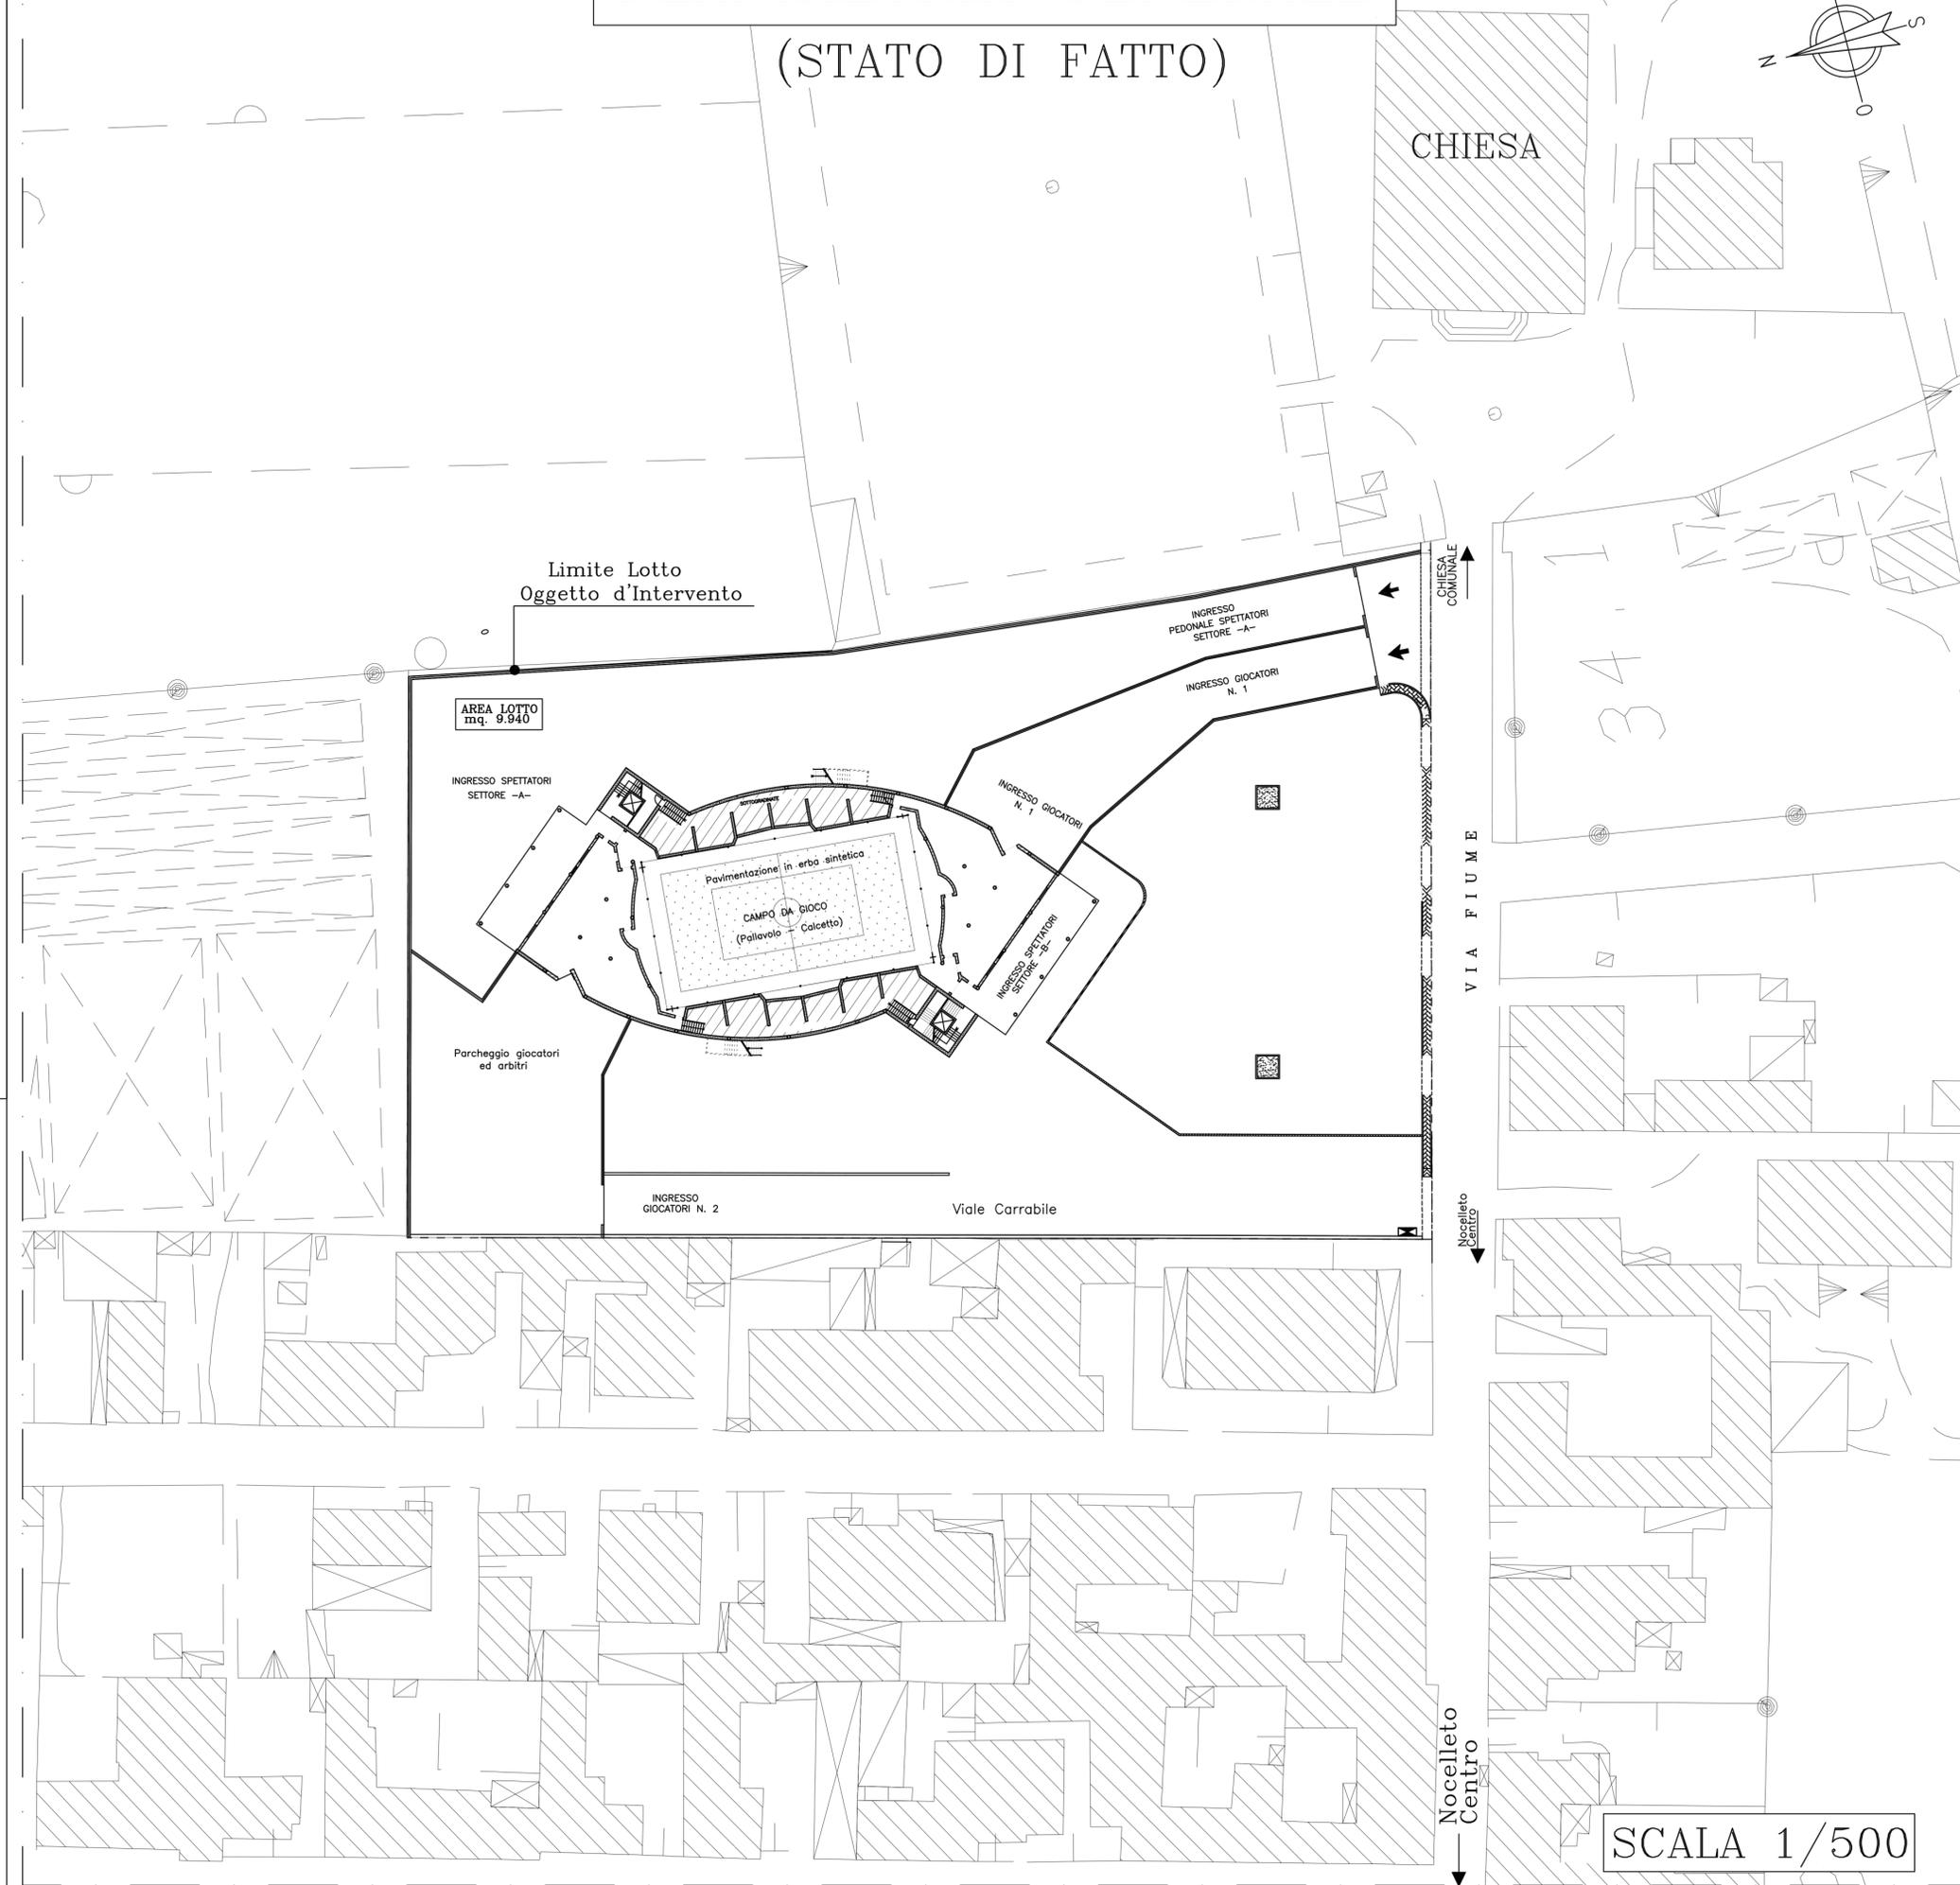

SCALA 1/500