

9

PROSPETTO E SEZIONE
-DI PROGETTO-

COMUNE DI CARINOLA

Provincia di Caserta

LAVORI DI DEFINITIVO
COMPLETAMENTO DEL COMPLESSO
SPORTIVO POLIFUNZIONALE IN
FRAZIONE NOCELLETO - II° STRALCIO
FUNZIONALE

-PROGETTO DEFINITIVO/ESECUTIVO-

(art. 93, commi 4 e 5, d.lgs. n. 163/2006)


DATA:	IMPORTO INTERVENTO:
GENNAIO 2012	€. 350.000,00

LEGGI:	FINANZIAMENTO:
D. LGS. 163/2006 D.P.R. n. 207/2010	Del. di G.R. n. 157 del 18.04.2011


COORD. SICUREZZA:	PROGETTAZIONE E D.L.:
dott. ing. VINCENZO CESTRONE	dott. ing. VINCENZO CESTRONE

VISTO: Il Responsabile dell'U.T.C. dott. arch. CLAUDIO FIORILLO	IL SINDACO: (dott. LUIGI DE RISI)
--	--------------------------------------

PROSPETTO LATO OVEST

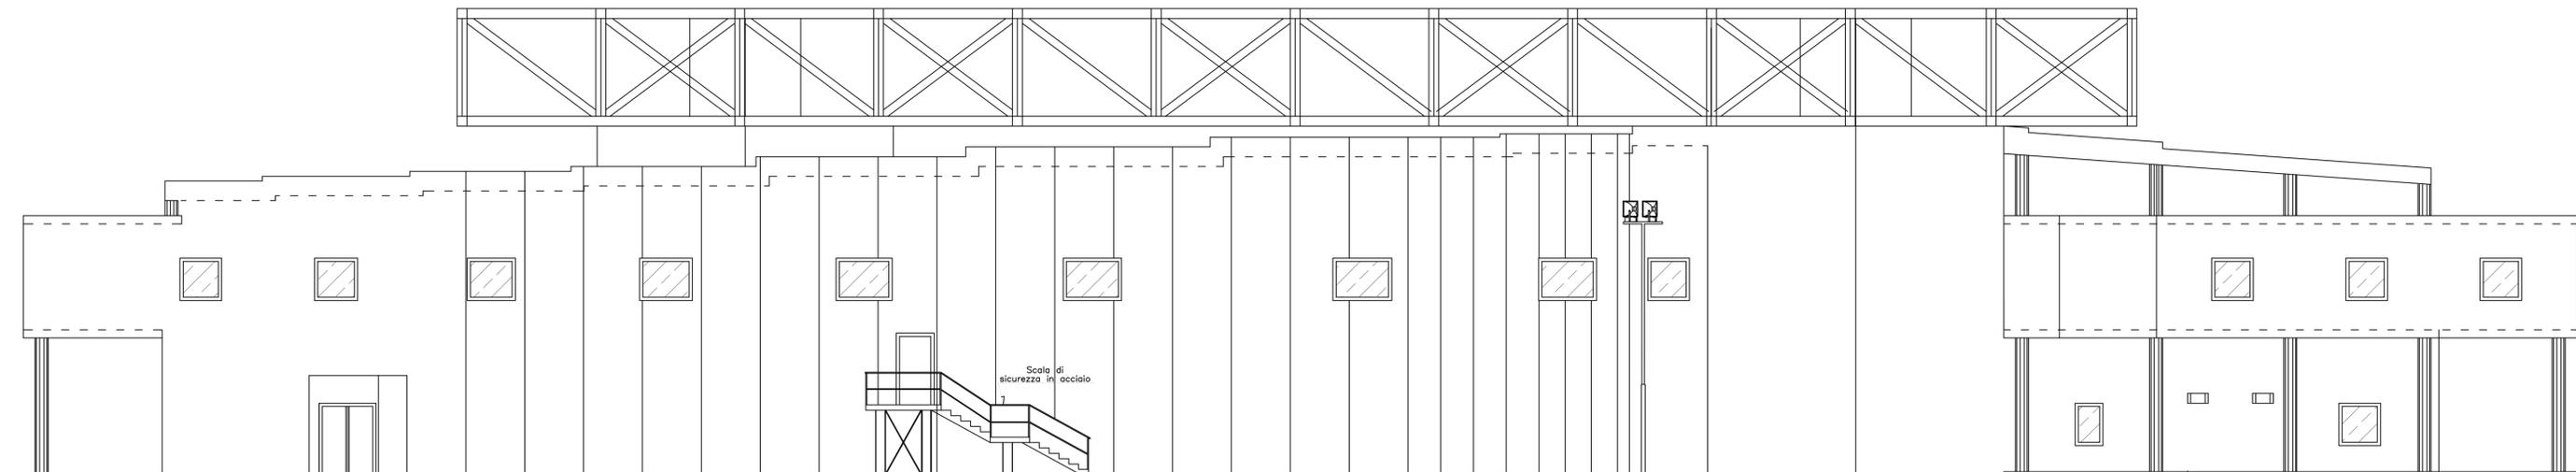

SEZIONE A-A'

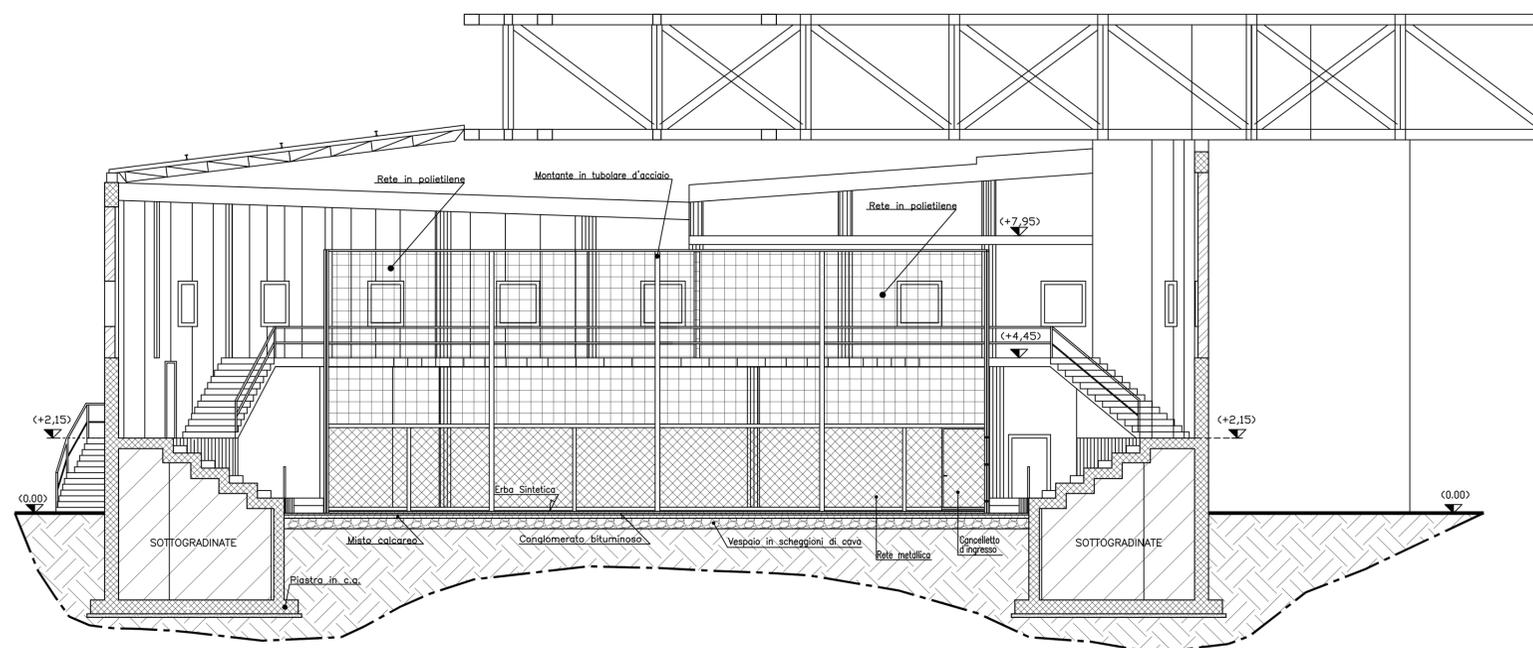

Scala 1/100